


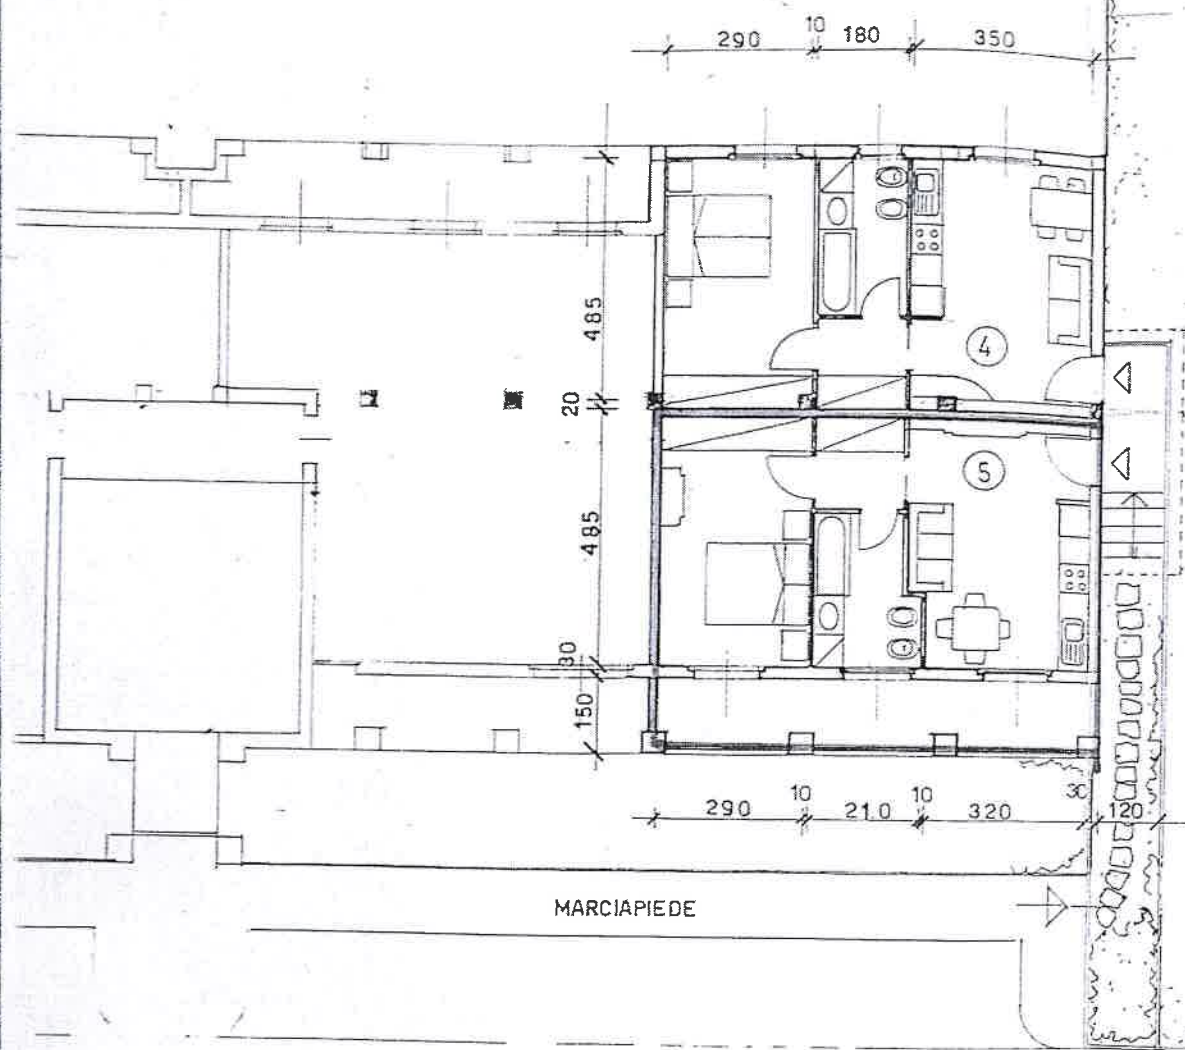

VERDE CONDOMINIALE

PIANTA PIANO TERRA
APPARTAMENTI ④ e ⑤

SOLUZIONE ⑧

SCALA 1:100