

Agenzia delle Entrate
CATASTO FABBRICATI
Ufficio Provinciale di
Milano

Dichiarazione protocollo n. MI0126495 del 21/05/2020

Comune di Milano

Via Monferrato

civ. 13

Identificativi Catastali:

Sezione:

Foglio: 382

Particella: 184

Subalterno: 3

Compilata da:

Dell'aera Mattia

Iscritto all'albo:
Geometri

Prov. Milano

N. 11270


Planimetria

Scheda n. 1

Scala 1:200


PIANO TERRA/RIALZATO (PT)

H 3,05 mt

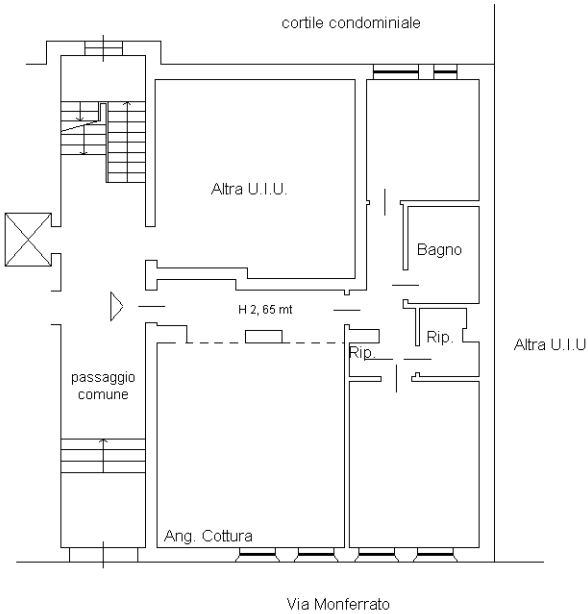


PIANO PRIMO INTERRATO

H 2,42 mt

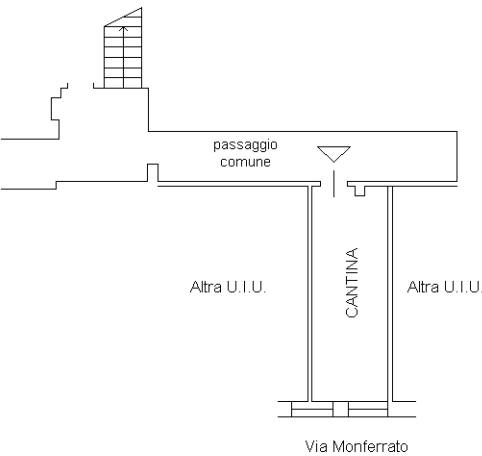

ORIENTAMENTO

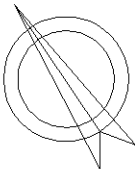

Ultima planimetria in atti

Data: 21/05/2020 - n. T148868 - Richiedente: DLLMTT90P25I441X

Totale schede: 1 - Formato di acquisizione: A4(210x297) - Formato stampa richiesto: A4(210x297)

Catasto dei Fabbricati - Situazione al 21/05/2020 - Comune di MILANO (F205) - < Foglio: 382 - Particella: 184 - Subalterno: 3 >
VIA MONFERRATO n. 13 piano: T-S1;